
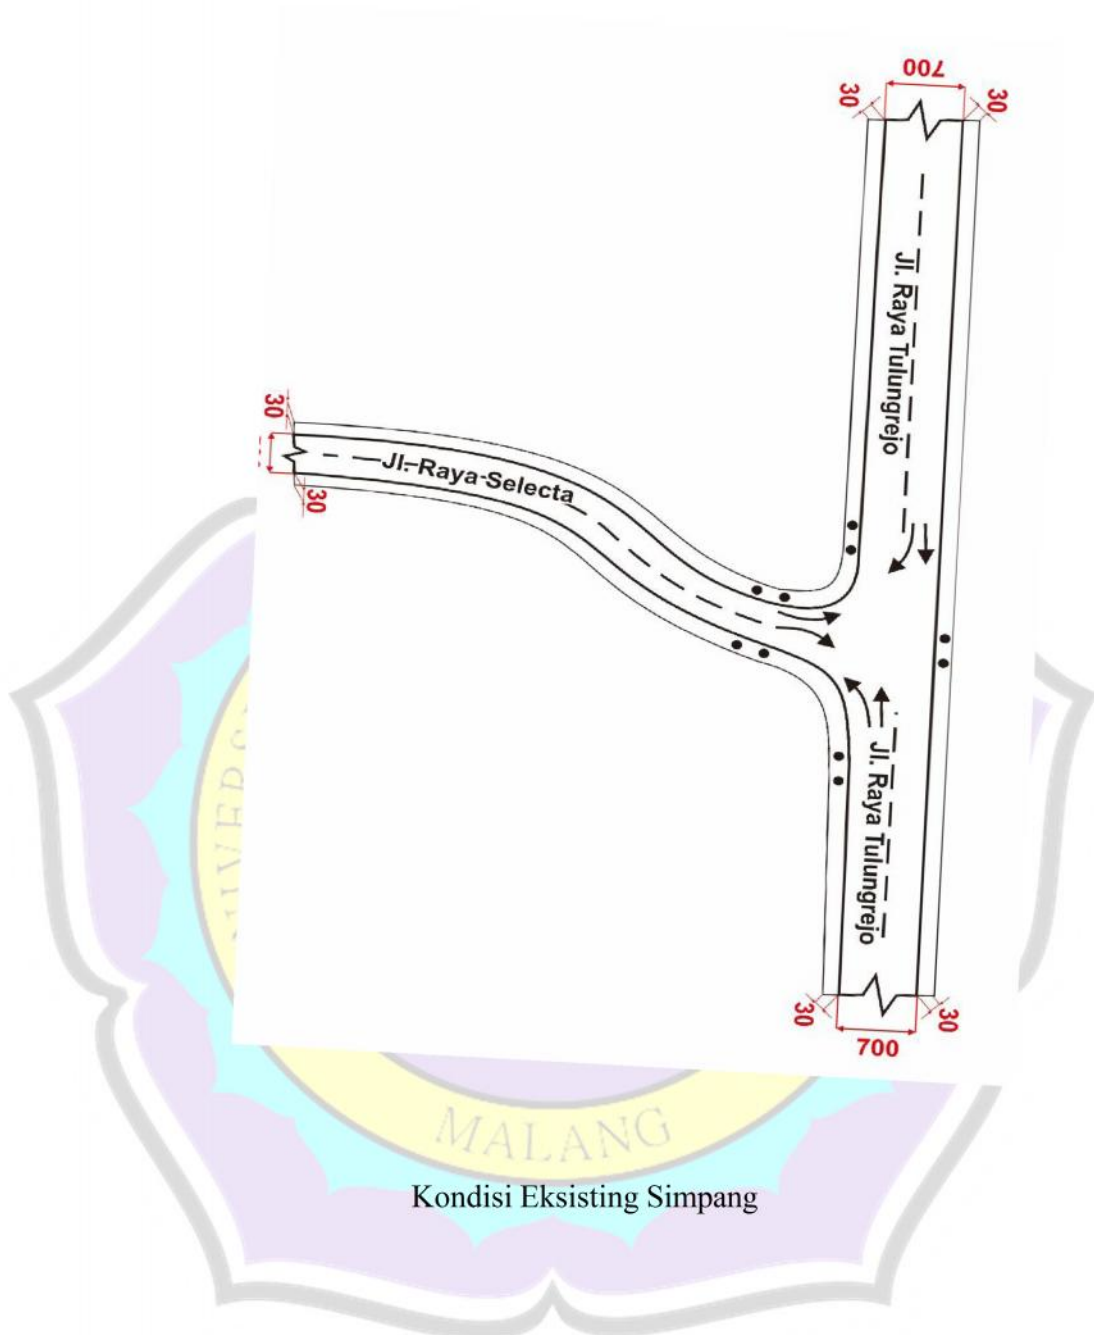


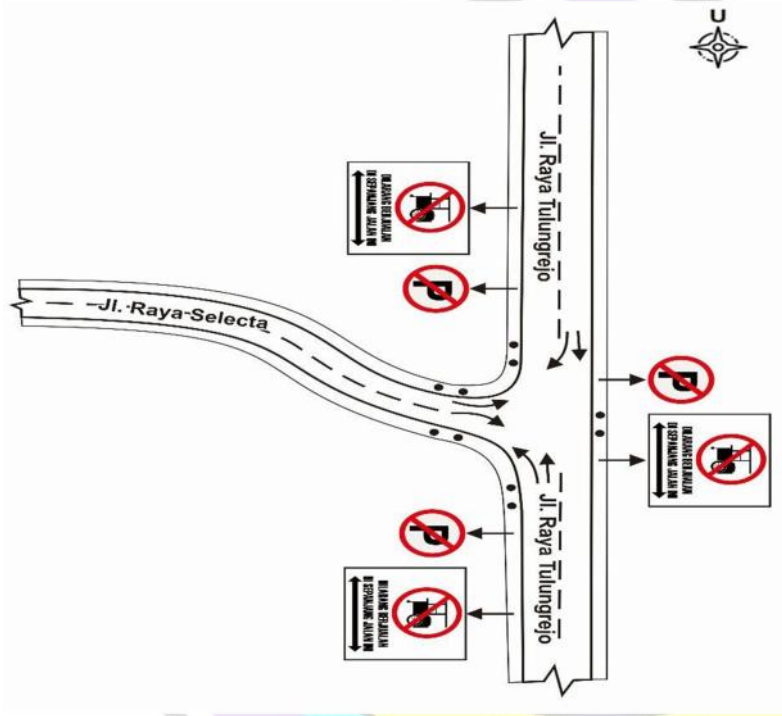

	Layout Simpang
	Digambar oleh: Ochto R Marulitua Sinaga
	Agenda:  Dilarang Parkir  Dilarang Berjualan Disepanjang Jalan Ini
	 Skala 1 : 100

Kondisi Setelah Peningkatan Kinerja Simpang